


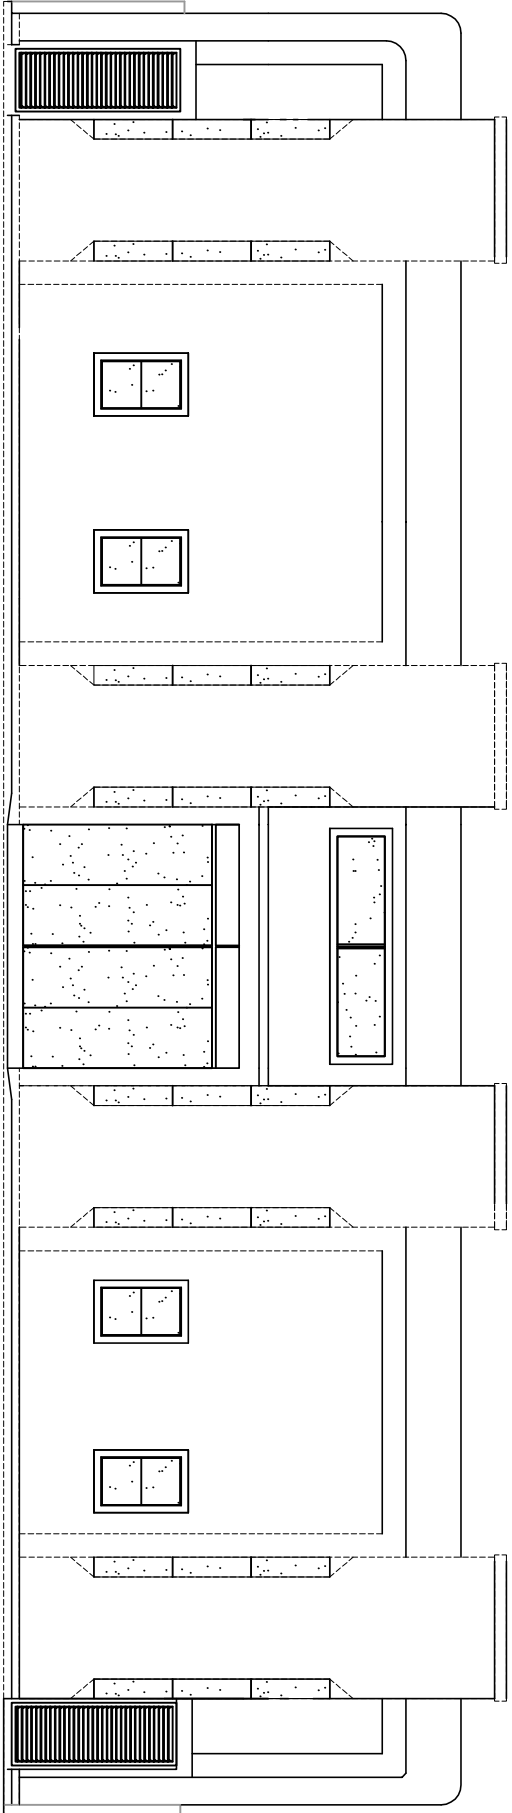

FACHADA PRINCIPAL
ESCALA 1:00

QUADRO DE ESQUADRIAS A CONSTRUIR

JANELAS					
CÓDIGO	QUANTIDADE	MATERIAL	VEREJO	PAPELA	OBSERVAÇÕES
J1	4	ALUMINIO	VIBRO THERMO	PRETA	CORRER
J2	9	ALUMINIO	VIBRO THERMO	PRETA	CORRER
J3	1	ALUMINIO	VIBRO THERMO	PRETA	CORRER
J4	3	ALUMINIO	VIBRO THERMO	PRETA	CORRER
V1	3	ALUMINIO	VIBRO THERMO	PRETA	MANO AB

QUADRO DE ESQUADRIAS EXISTENTE

JANELAS					
CÓDIGO	QUANTIDADE	MATERIAL	VEREJO	PAPELA	OBSERVAÇÕES
J1	1	METALON	VIBRO JANELA	ESMALTE SINTETICO	MANO AB
J2	2	METALON	VIBRO JANELA	ESMALTE SINTETICO	MANO AB
J3	14	METALON	VIBRO JANELA	ESMALTE SINTETICO	MANO AB
J4	0	METALON	VIBRO E GRADE	ESMALTE SINTETICO	BROCHANTE
J4	1	METALON	VIBRO JANELA	ESMALTE SINTETICO	MANO AB
J5	0	METALON	VIBRO JANELA	ESMALTE SINTETICO	MANO AB
J6	9	METALON	VIBRO JANELA	ESMALTE SINTETICO	MANO AB
J7	0	METALON	TOA DE AÇO	ESMALTE SINTETICO	GRADE
J8	4	ALUMINIO	FLAME	AMODORO	MANO AB
V1	8	ALUMINIO	FLAME	AMODORO	MANO AB
V2	1	ALUMINIO	FLAME	AMODORO	HORIZONTAL FIJO
J9	10	METAL	VIBRO JANELA	ESMALTE SINTETICO	MANO AB
J10	4	METAL	VIBRO JANELA	ESMALTE SINTETICO	DESLIZO DE CORRER
J11	2	METAL	VIBRO THERMO	PRETA	DESLIZO DE CORRER

PORTAS E PORTÃO

CÓDIGO	QUANTIDADE	MATERIAL	VEREJO	PAPELA	OBSERVAÇÕES
P1	1	MOSSERA	MOSSERA	ESMALTE SINTETICO	DUAS FOLHAS
P2	1	MOSSERA	MOSSERA	ESMALTE SINTETICO	DUAS FOLHAS
P3	15	MOSSERA	MOSSERA	ESMALTE SINTETICO	DUAS FOLHAS
P4	1	MOSSERA	MOSSERA	ESMALTE SINTETICO	UMA FOLHA
P10	1	METAL	OUVA DE CILINDRO	ESMALTE SINTETICO	UMA FOLHA
P102	1	METALON	GRADE DE FERRO	ESMALTE SINTETICO	UMA FOLHA

LEGENDA

	EXISTENTE
	DEMOIR/CONSTRUIR
	CONSTRUIR

MOBILIARIO/EQUIPAMENTOS

1	MESA
2	CADEIRA
3	MESA DE REUNIOES E DESCANÇO
4	GELADEIRA
5	MESA DE EXAMES
6	BANHO MARI
7	MESA AUXILIAR
8	RECPENTE PARA LIXO
9	ESTREPEZADOR
10	BALANÇA
11	NEGROSSCOPIO
12	AUTOCLAVE
13	ARQUIVO
14	ESTUFA DE ALTA TEMPERATURA
15	CENTRIFUGADOR
16	MICROSSCOPIO
17	BANHO GELATINO
18	AMASSO
19	QUADRO DE ANOSOS
20	CORTINA
21	BEBEDOURO
22	EXTINTORES
23	CAMA DE DESCANÇO E OBSERVAÇÃO
24	ESPECTROFOTOMETRO
25	COMPRESSOR ODONTOLOGICO
26	ESCRANINHO
27	TELEVISOR

PORTAS

CÓDIGO	QUANTIDADE	MATERIAL	VEREJO	PAPELA	OBSERVAÇÕES
P1	3	METALON	VIBRO JANELA	ESMALTE SINTETICO	DUAS FOLHAS
P2	2	METALON	VIBRO JANELA	ESMALTE SINTETICO	UMA FOLHA
P3	27	MOSSERA	MOSSERA	ESMALTE SINTETICO	DUAS FOLHAS
P4	5	MOSSERA	MOSSERA	ESMALTE SINTETICO	UMA FOLHA
P5	8	MOSSERA	MOSSERA	ESMALTE SINTETICO	UMA FOLHA
P6	1	MOSSERA	MOSSERA	ESMALTE SINTETICO	UMA FOLHA
P7	1	MOSSERA	MOSSERA	ESMALTE SINTETICO	DUAS FOLHAS
P8	1	MOSSERA	MOSSERA	ESMALTE SINTETICO	UMA FOLHA
P9	1	MOSSERA	MOSSERA	ESMALTE SINTETICO	UMA FOLHA
P10	2	METALON	VIBRO JANELA	ESMALTE SINTETICO	UMA FOLHA
P11	1	VIBRO	TEMPERADO	-	CORRER
P12	0	METALON	TPO LAMINAR	ESMALTE SINTETICO	UMA FOLHA
P13	1	MOSSERA	TPO GRADE	ESMALTE SINTETICO	UMA FOLHA
P14	1	METALON	TPO VIBRACAO	ESMALTE SINTETICO	UMA FOLHA

PROJETO ARQUITETÔNICO

01/03

PROJETO DE AMPLIAÇÃO DA UBS

07/11/2015

PROJETO: AMPLIAÇÃO DA UBS MUNICIPAL, MARIA GEREUSA DA CONCEIÇÃO

REVISÃO

PROPRIETÁRIO: PREFEITURA MUNICIPAL DE SERRINHA-MG - COTA Nº18.008.654/0001-80

CLIENTE

LOCAL: RUA JOAQUIM MOREIRA, Nº 48 - CENTRO

DESENHO

SERVIÇO: TEL. DE CONTATO: (035)3222 1129 RUA Nº 29

CHEQUE

ÁREAS (m²)

DECLARO QUE A APROVAÇÃO DO PROJETO NÃO IMPLICA NO RECONHECIMENTO POR PARTE DA PREFEITURA DO DIREITO DE PROPRIEDADE DO TERRENO.

ÁREA DE TERRENO - TOTAL

PREFEITO MUNICIPAL

ÁREA DE CONSTRUÇÃO ATUAL

BANCO SEBASTIÃO LUNDM

ÁREA A MANEJAR

PREFEITO MUNICIPAL

ÁREA TOTAL

ÁREA=653,47M2

SITUAÇÃO

ENGº R.T. CLAUDIO PETER REZENDE

PROJETO: AMPLIAÇÃO DA UBS MUNICIPAL, MARIA GEREUSA DA CONCEIÇÃO

ENGENHEIRO CIVIL - CREA Nº56.477/D

LOCAL: RUA JOAQUIM MOREIRA

R. T. PREFEITURA MUNICIPAL DE SERRINHA-MG

DESPACHOS DA P.M.S.

SEM ESCALA

PLANTA BAIXA
ESCALA 1:00

