

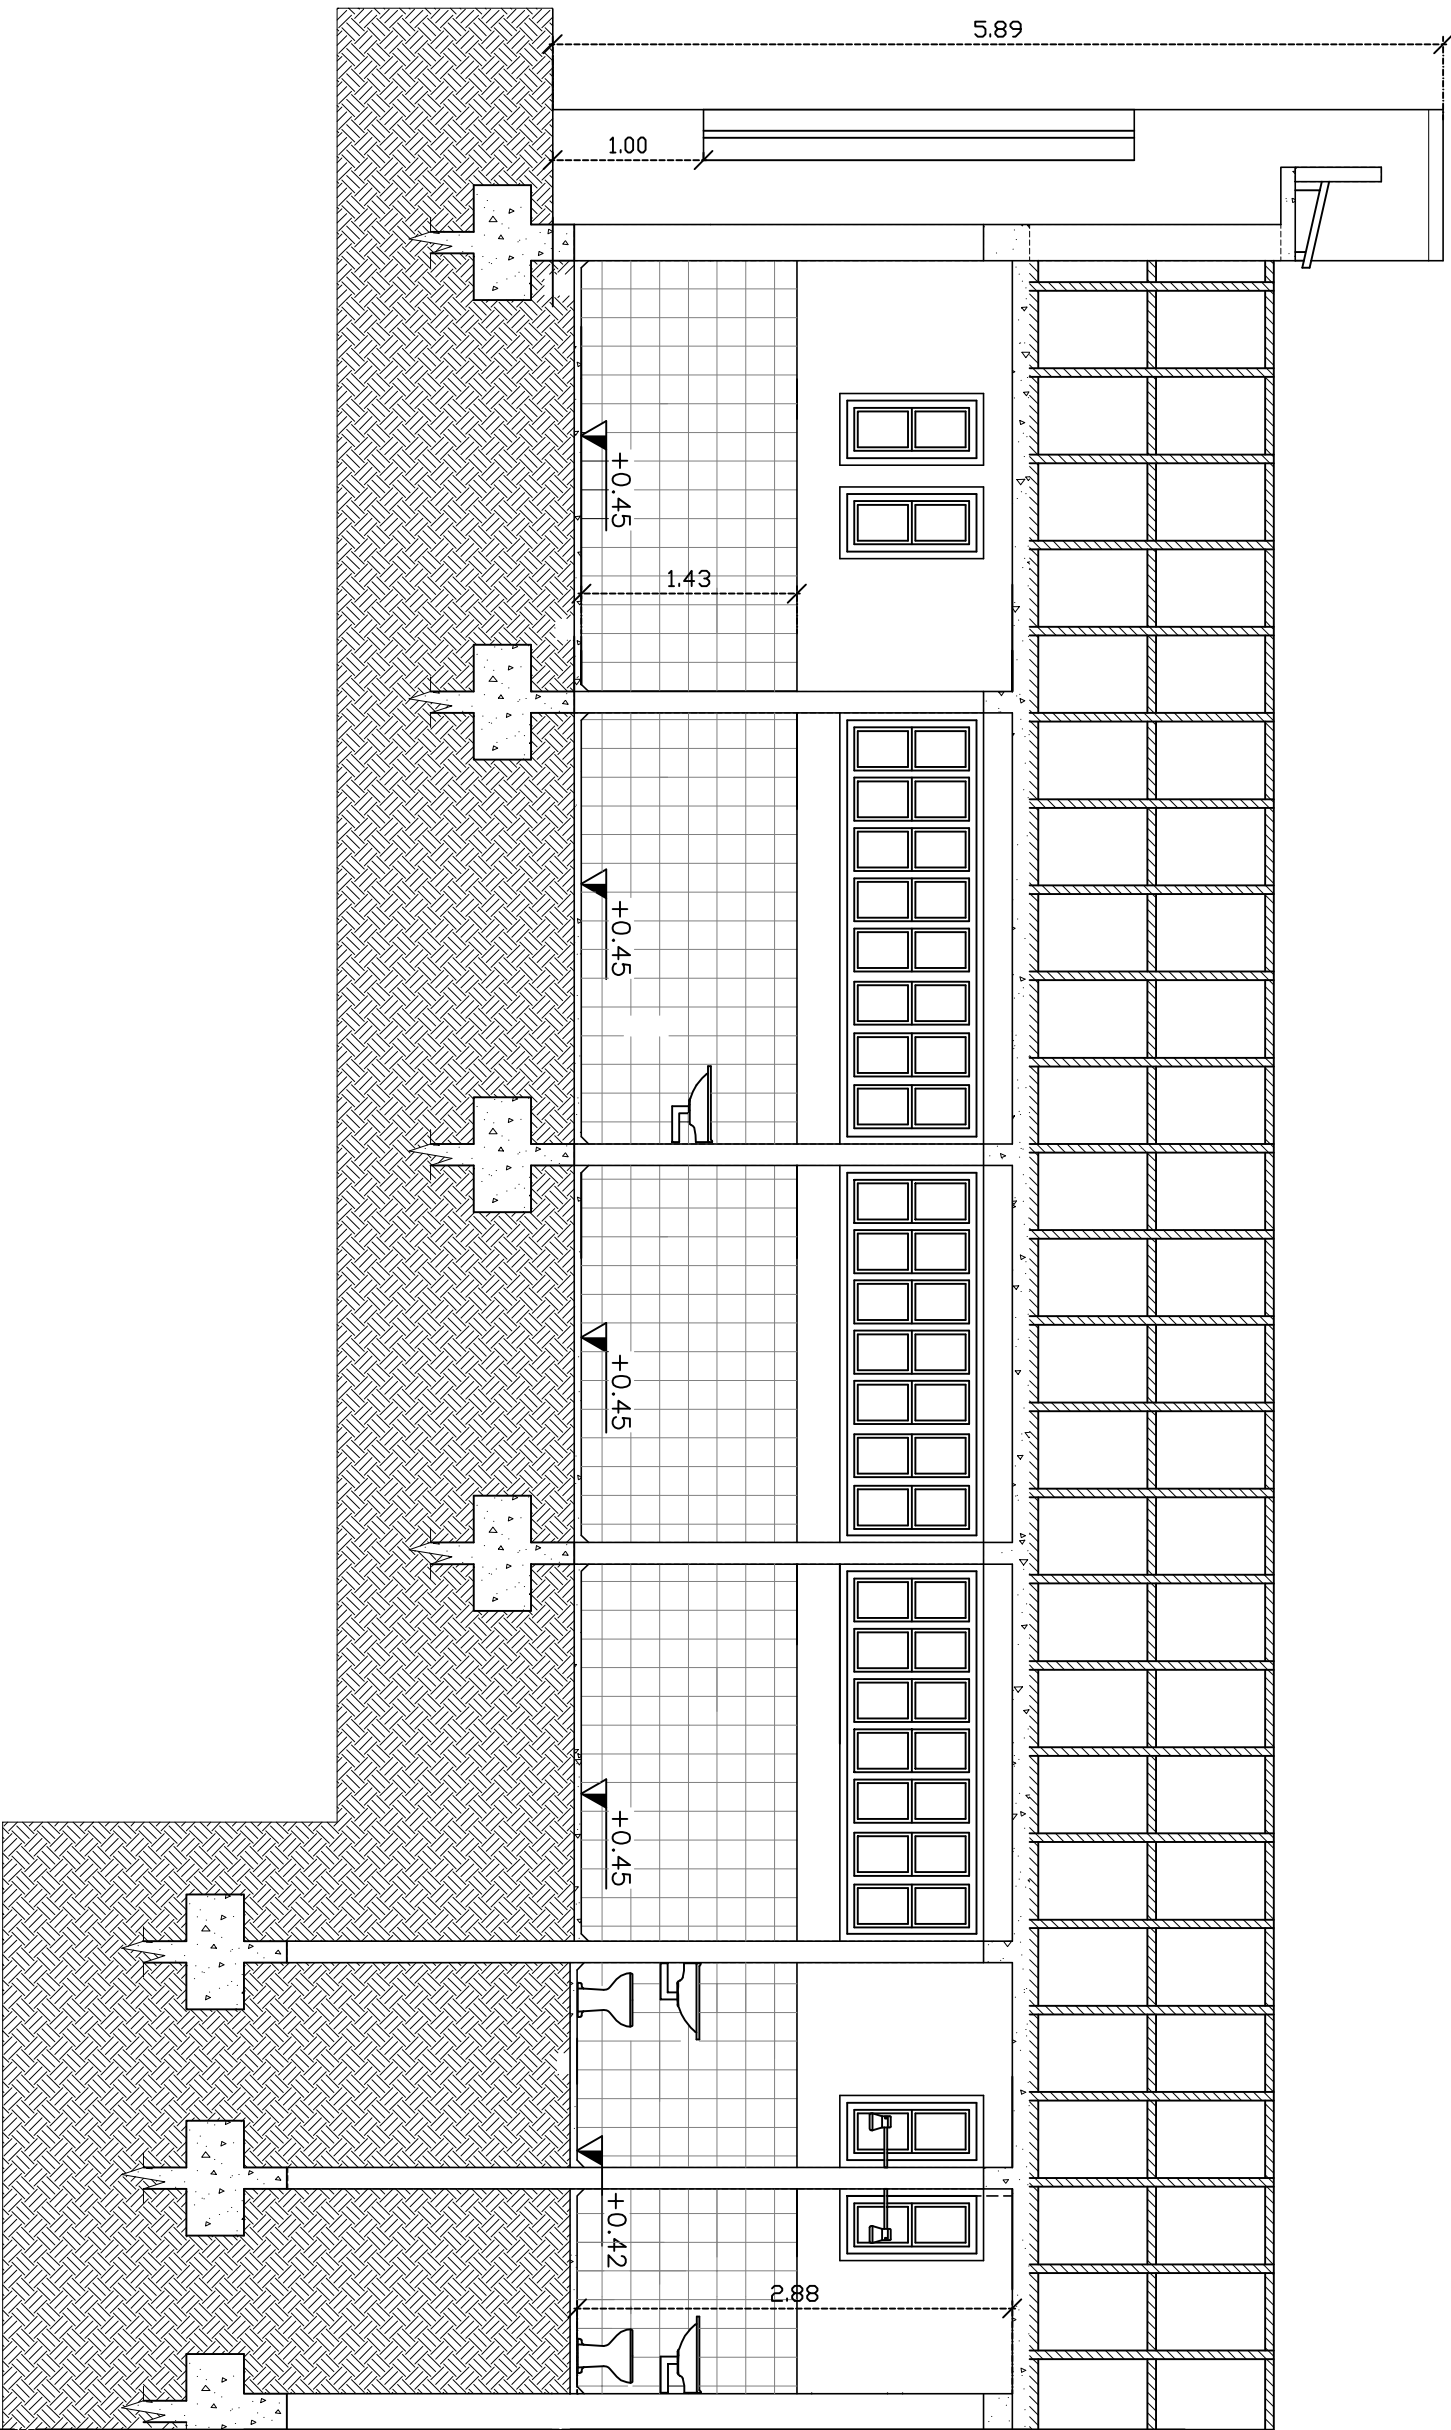


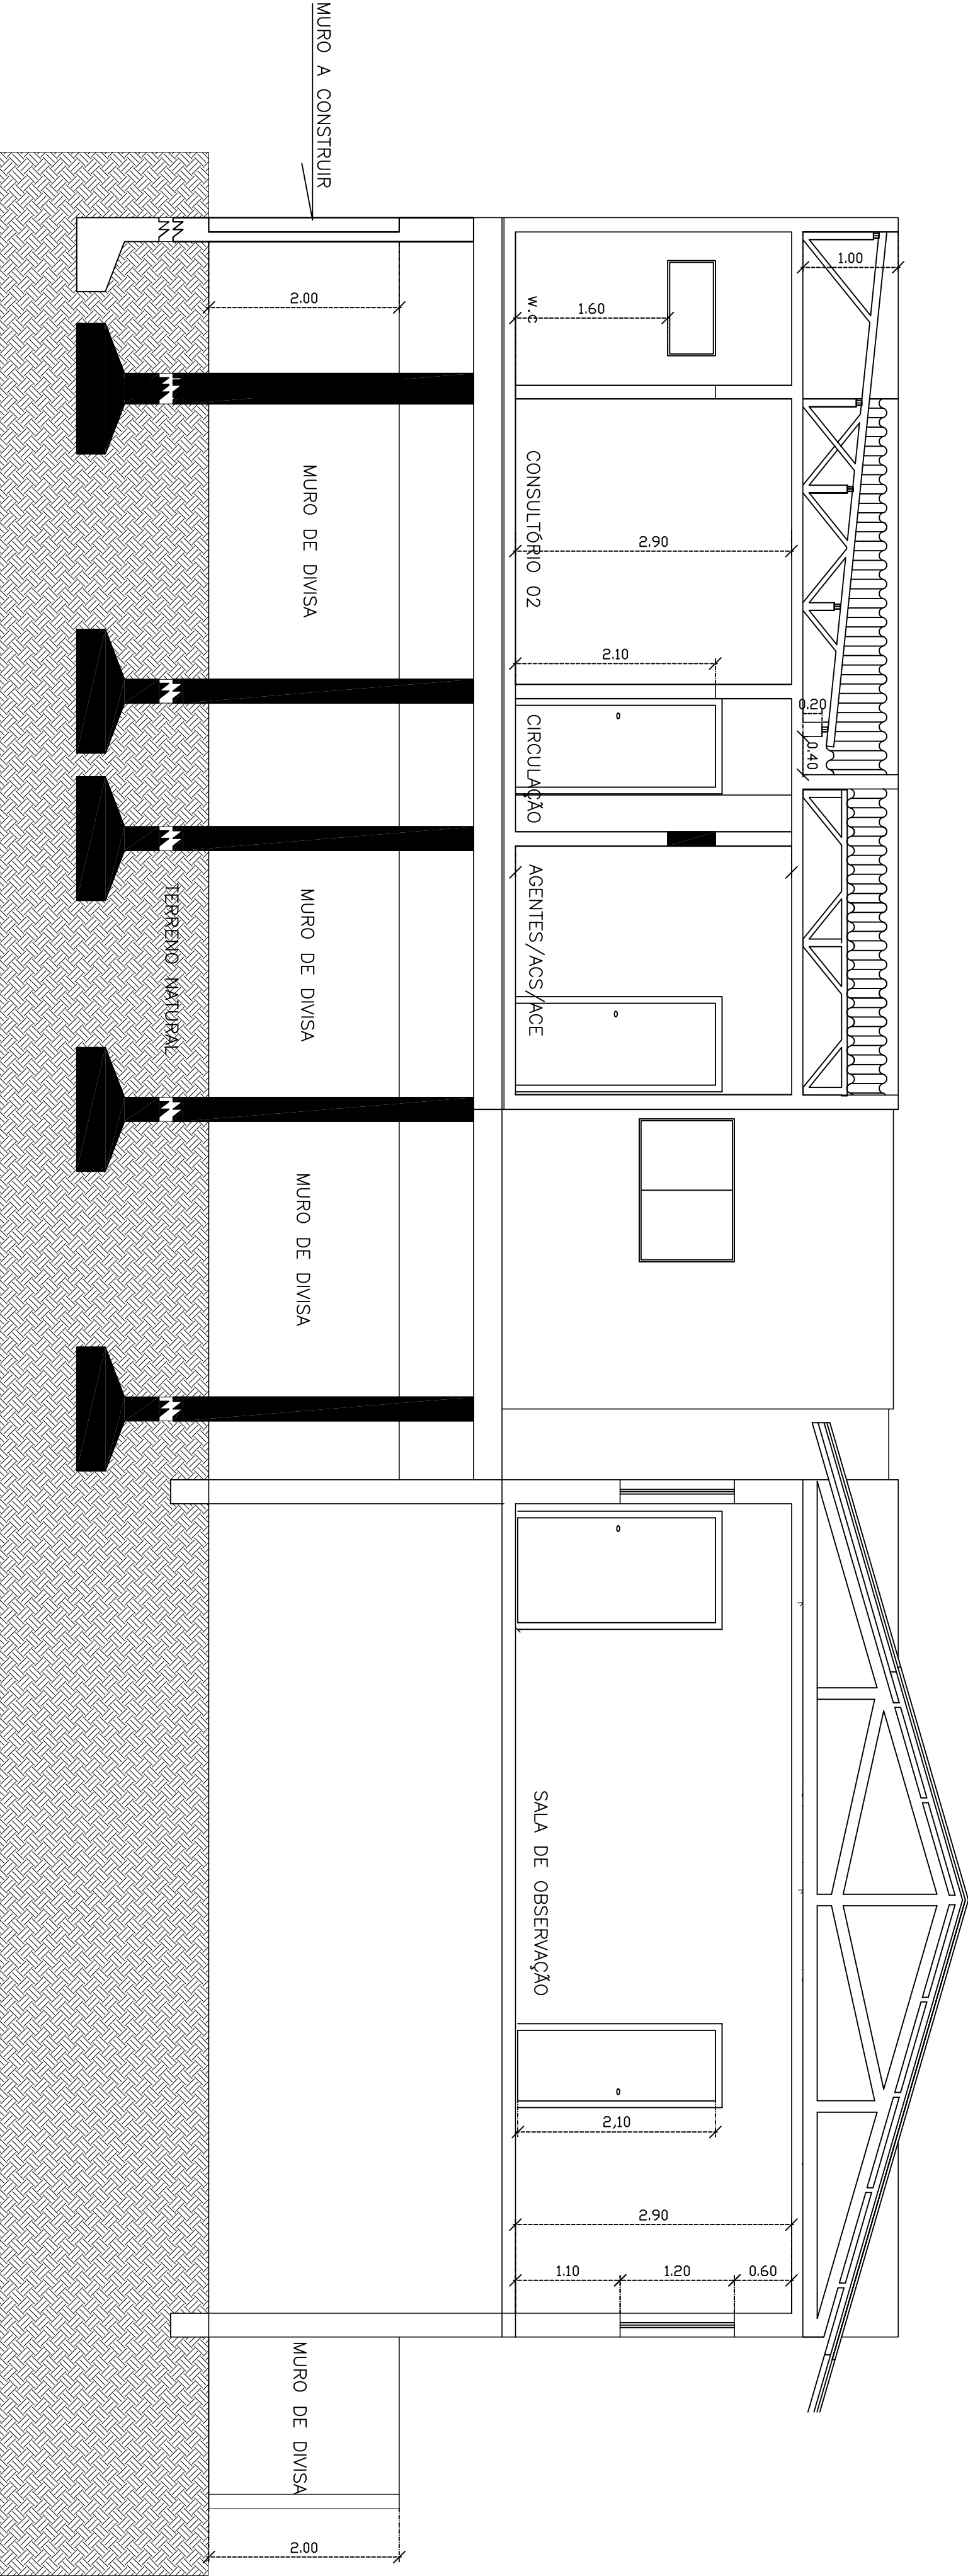

CORTE A-A

ESCALA 1:50

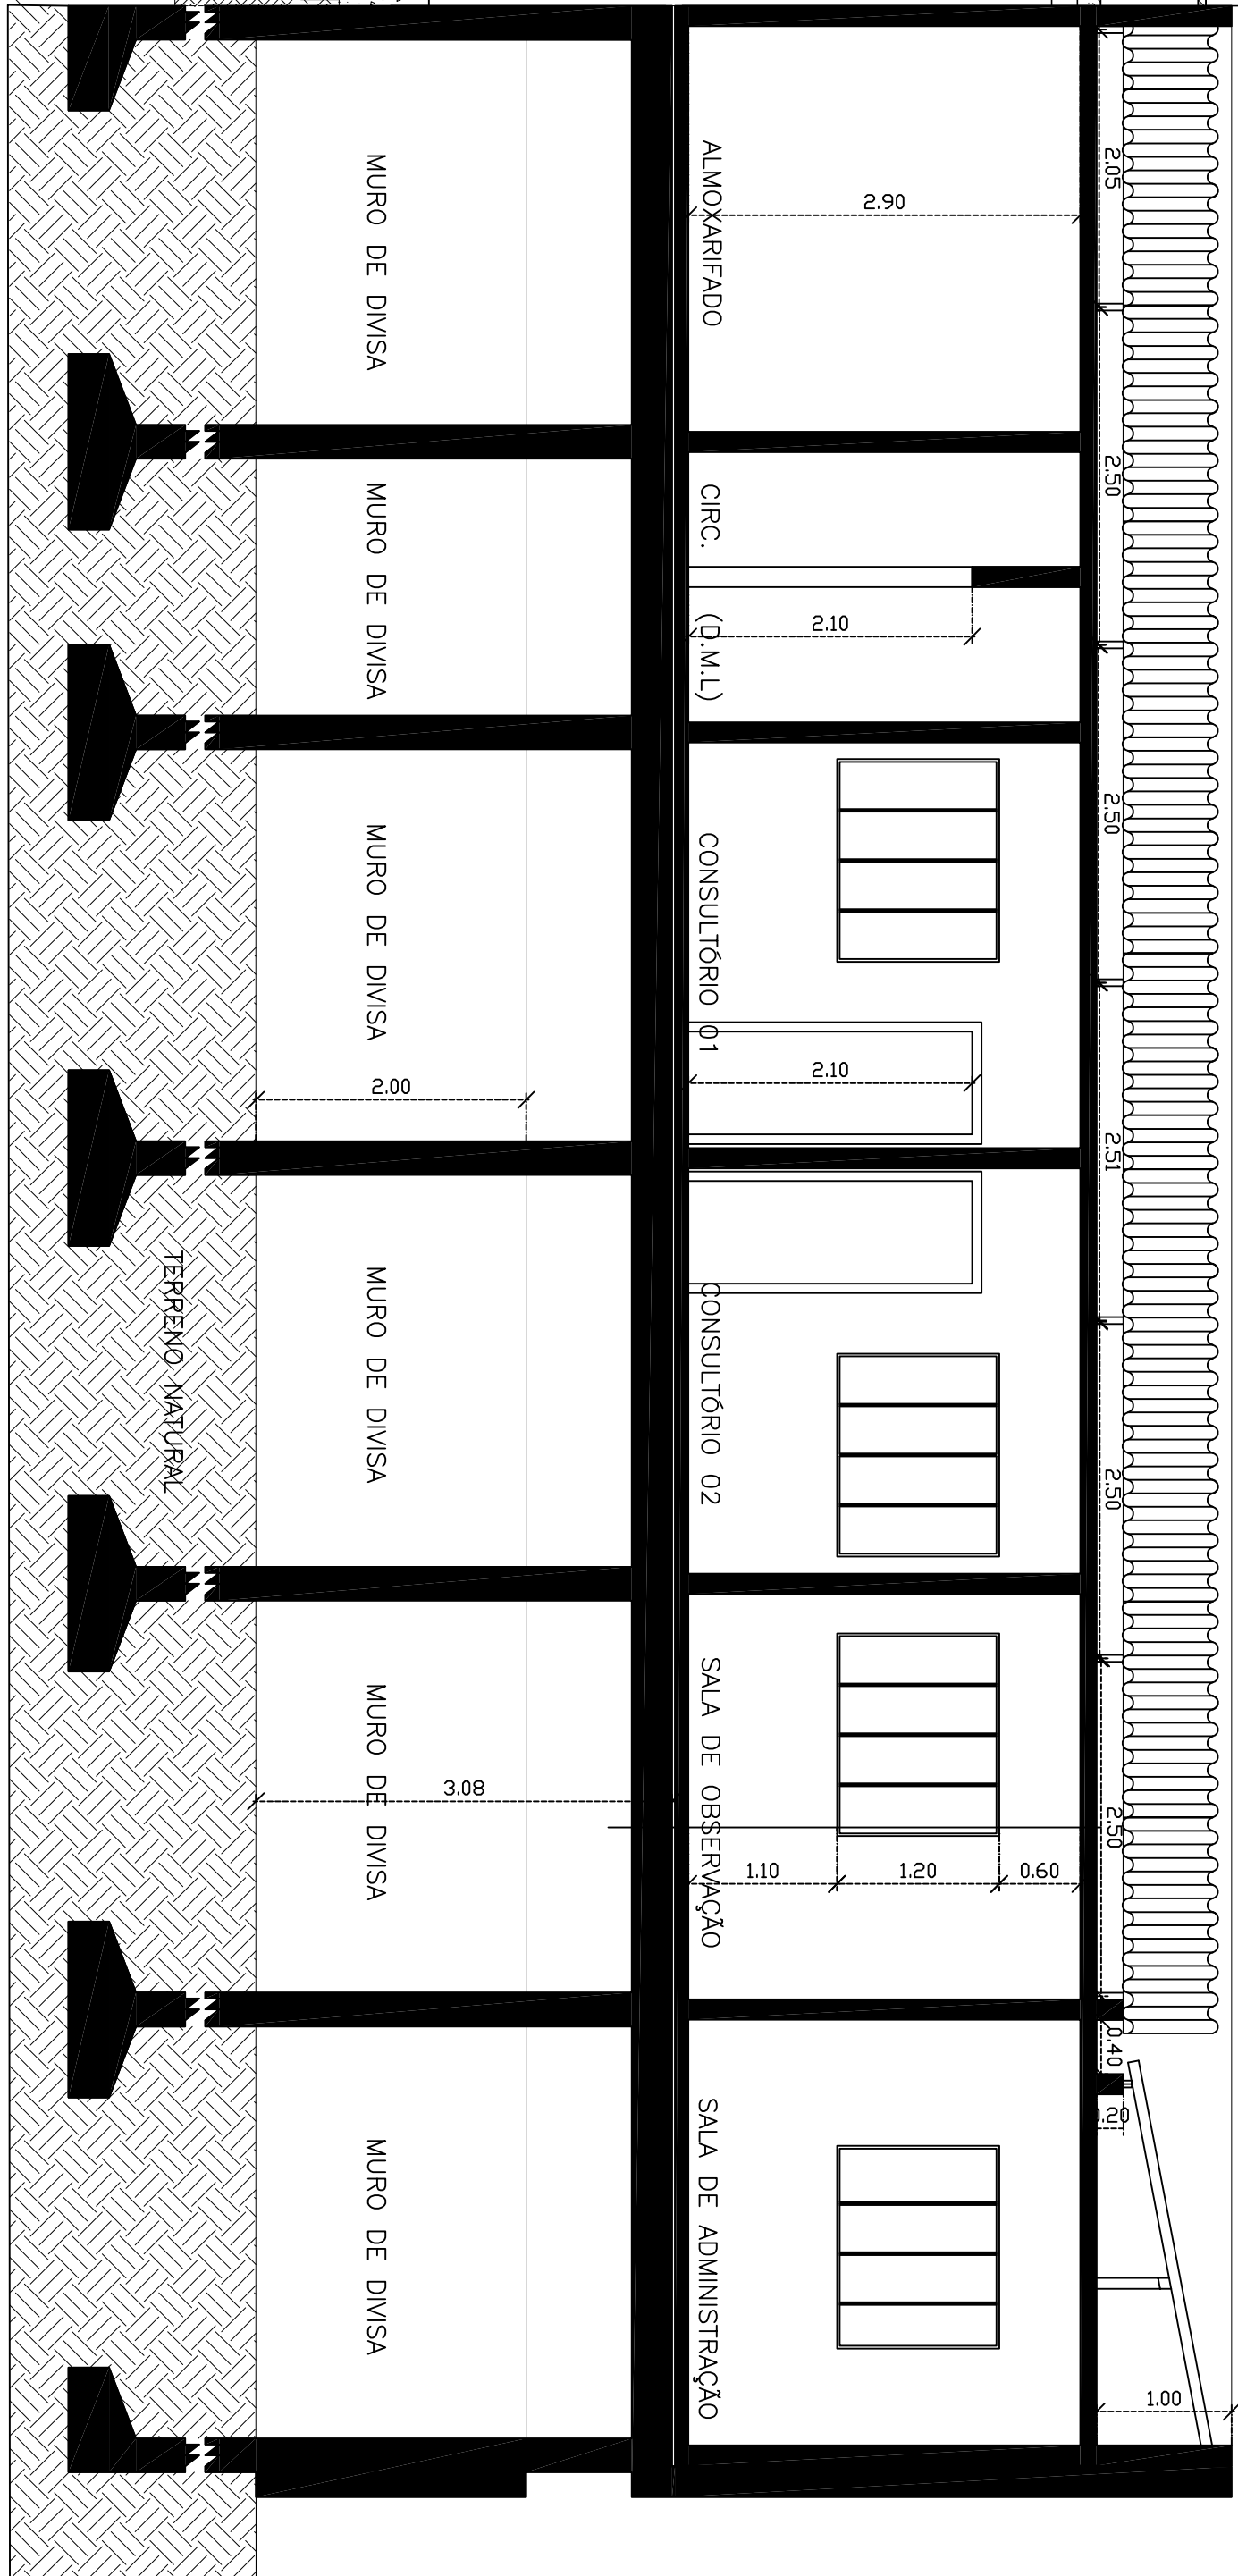

CORTE CC

ESCALA 1:50

|                                                                               |   |
|-------------------------------------------------------------------------------|---|
| FOLHA Nº: 02/03                                                               |   |
| PROJETO DE AMPLIAÇÃO DA UBS                                                   |   |
| PROJETO: CORTES AA e CC                                                       | DATA: 07/11/2015   |
| PROJETO: AMPLIAÇÃO DA UBS MUNICIPAL, MARIA GENEZGA DA CONCEIÇÃO               | ESCALA: INDICADAS   |
| PROPRIETÁRIO: PREFEITURA MUNICIPAL DE SERTINHA-MG - CIPA Nº18.008.854/0001-80 | REVISÃO: CLIFFORD   |
| LOCAL: RUA JOAQUIM MOREIRA, Nº 38 - CENTRO SERTINHA-MG                        | AUXÍLIO: C. HENRIQUE   |
| TEL. DE CONTATO: (035)3322 1129 RUA M. 29                                     | DESIGNO: C. HENRIQUE   |
| ÁREAS (m²)                                                                    | DECLARO QUE A APROVAÇÃO DO PROJETO NÃO IMPLICA NO RECONHECIMENTO POR PARTE DA PREFEITURA DO DIREITO DE PROPRIEDADE DO TERRENO. |
| ÁREA DE TERRENO - TOTAL                                                       | PROPRIETÁRIO: PREFEITO MUNICIPAL                                                                                               |
| ÁREA DE CONSTRUÇÃO ATUAL                                                      | BARRIO SEBASTIÃO LAMIM   |
| ÁREA A AMPLIAR                                                                | PREFEITO MUNICIPAL   |
| ÁREA TOTAL                                                                    | ENGº R.T. CLIFFORD PETERLE REZENDE                                                                                             |
| ÁREA=653,47M2                                                                 | ENGENHEIRO CIVIL - CREMAM Nº56.477/D                                                                                           |
|                                                                               | R. T. PREFEITURA MUNICIPAL DE SERTINHA-MG                                                                                      |
| SITUAÇÃO                                                                      |   |
| VIDE PRANCHA 01/03                                                            |   |
| DESPACHOS DA P.M.S.                                                           |   |