



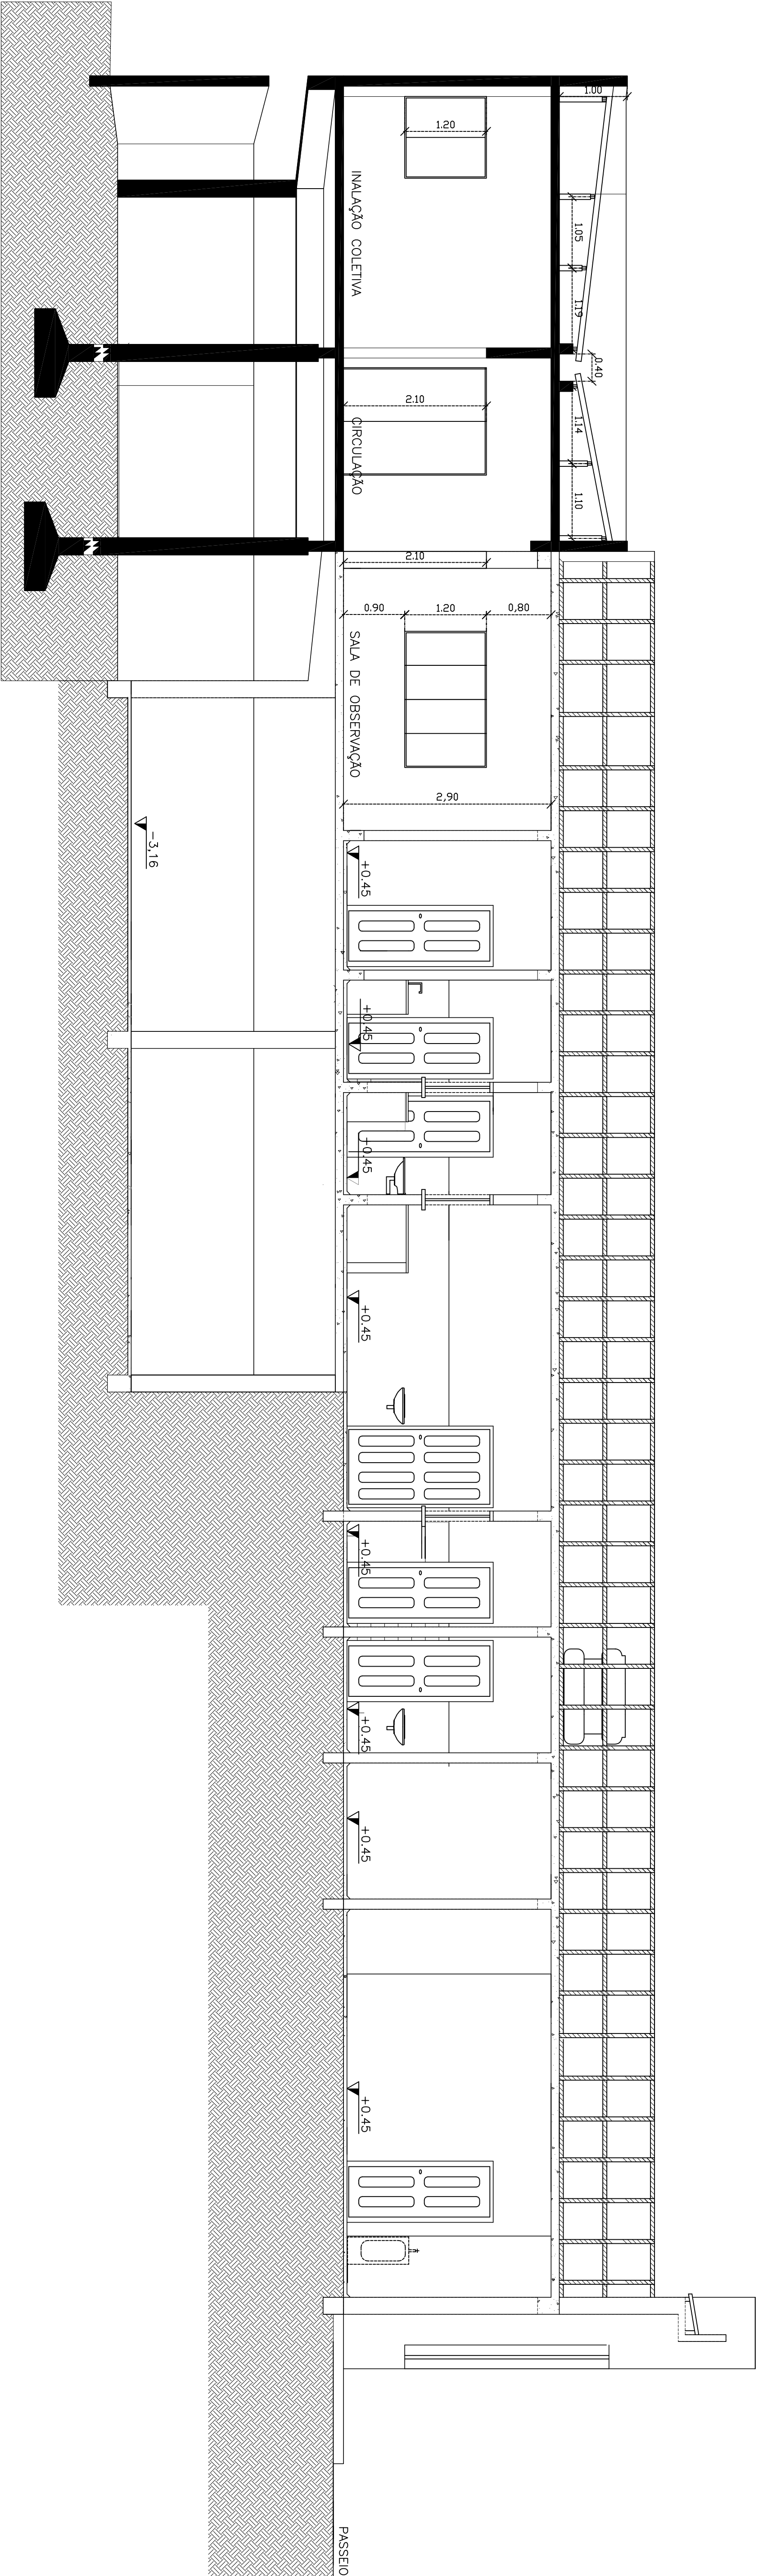

CORTE BB

ESCALA 1:50

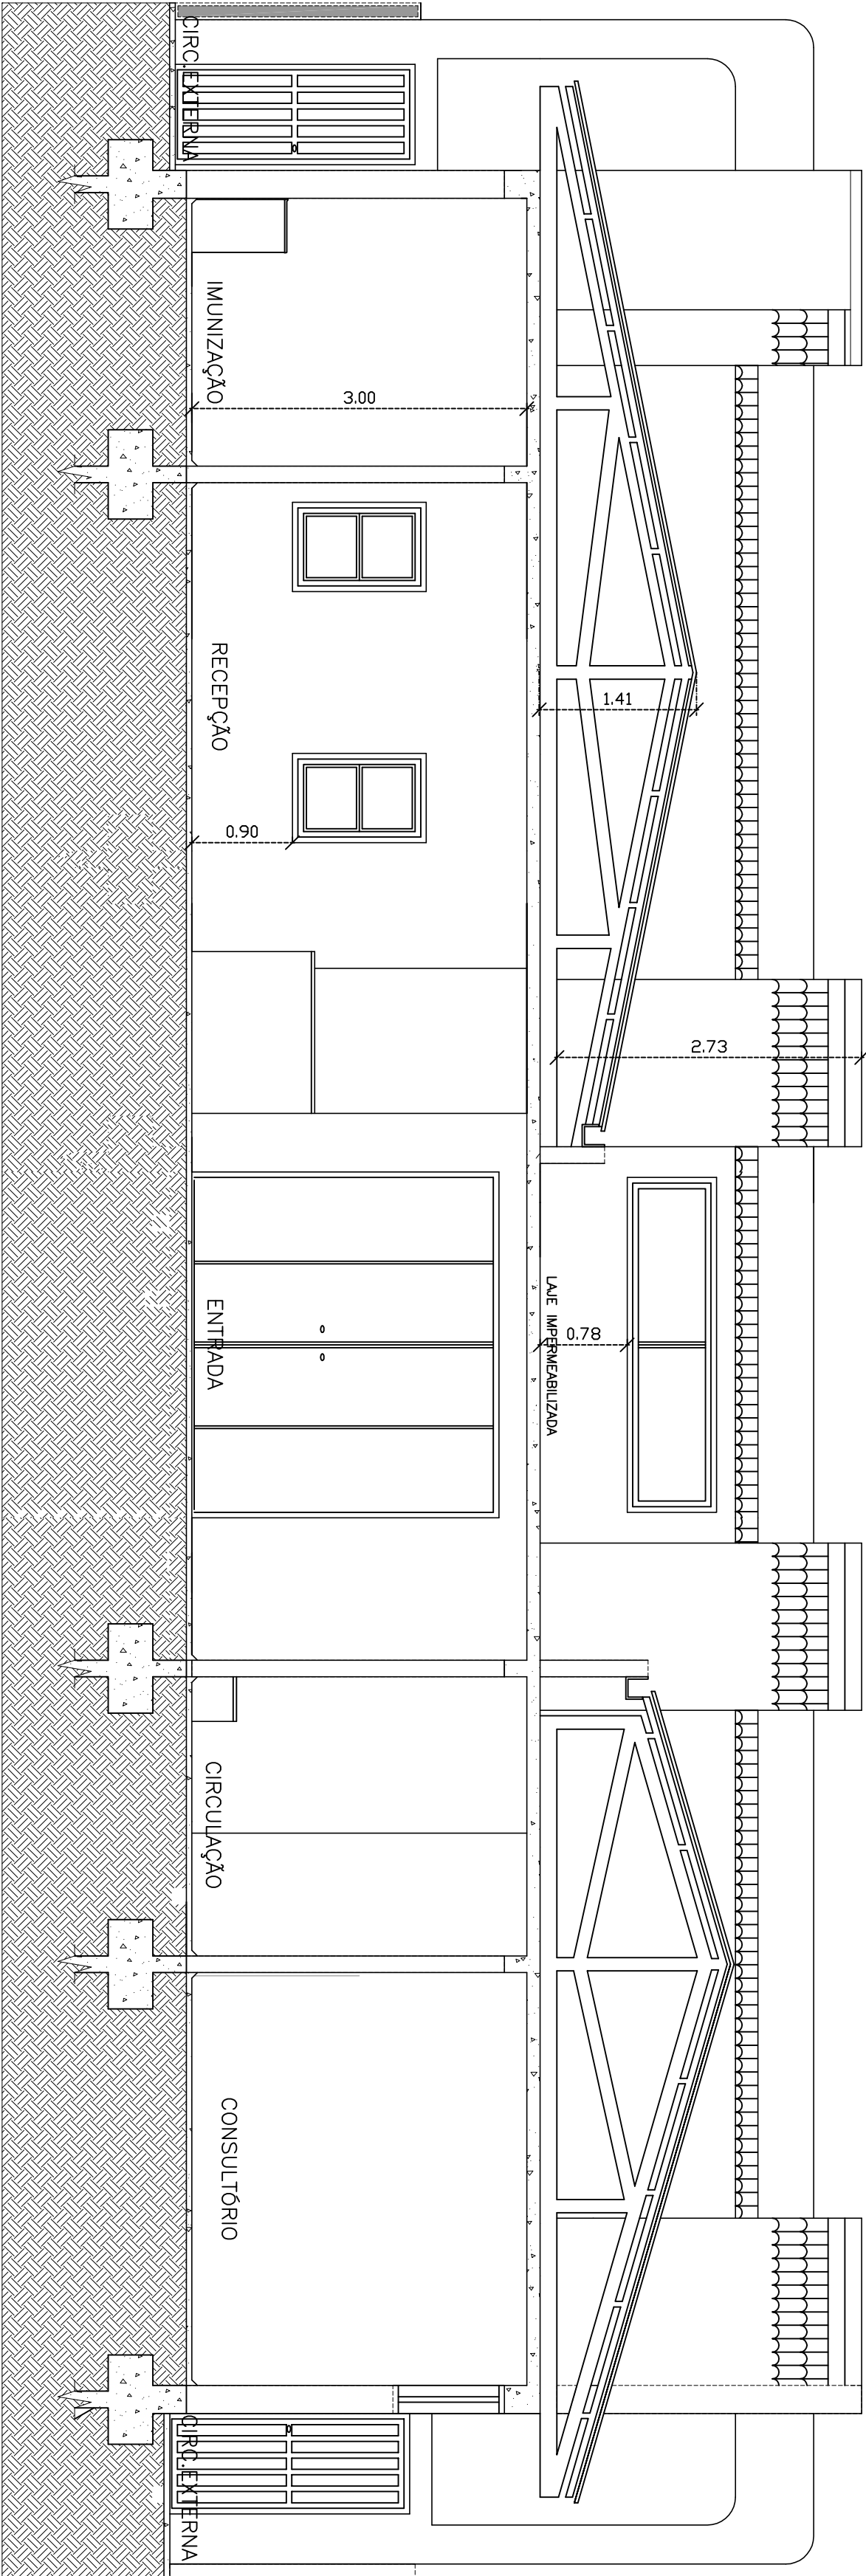

CORTE DD

ESCALA 1:50

FOLHA Nº: 03/03	
PROJETO DE AMPLIAÇÃO DA UBS	
PROJETO: AMPLIAÇÃO DA UBS MUNICIPAL, MARIA GENESE DA CONCEIÇÃO	DATA: 07/11/2015
PROPRIETÁRIO: PREFEITURA MUNICIPAL DE SERTINHA-MG - CPM, Nº18.008.854/0001-80	ESCALA: INDICADAS
LOCAL: RUA JOAQUIM MOREIRA, Nº 38 - CENTRO SERTINHA-MG	REVISÃO: CLIFFORD
TEL. DE CONTATO: (035)3322 1129 RUA M, 29	AUTOCAD: C. HENRIQUE
DESENHO: C. HENRIQUE	
ÁREAS (m²)	DECLARO QUE A APROVAÇÃO DO PROJETO NÃO IMPLICA NO RECONHECIMENTO POR PARTE DA PREFEITURA DO DIREITO DE PROPRIEDADE DO TERRENO.
ÁREA DE TERRENO - TOTAL 1.200,00	PROPRIETÁRIO: PREFEITO MUNICIPAL
ÁREA DE CONSTRUÇÃO ATUAL 1.200,00	BARRIO SEBASTIÃO LAMIM
ÁREA A AMPLIAR 1.200,00	PREFEITO MUNICIPAL
ÁREA TOTAL 1.200,00	
ÁREA=653,47M2	ENGº R.T. CLIFFORD PETERLE REZENDE
	ENGENHEIRO CIVIL - CREMAG Nº56.477/D
	R. T. PREFEITURA MUNICIPAL DE SERTINHA-MG
SITUAÇÃO	
VIDE PRANCHA 01/03	
DESPACHOS DA P.M.S.	